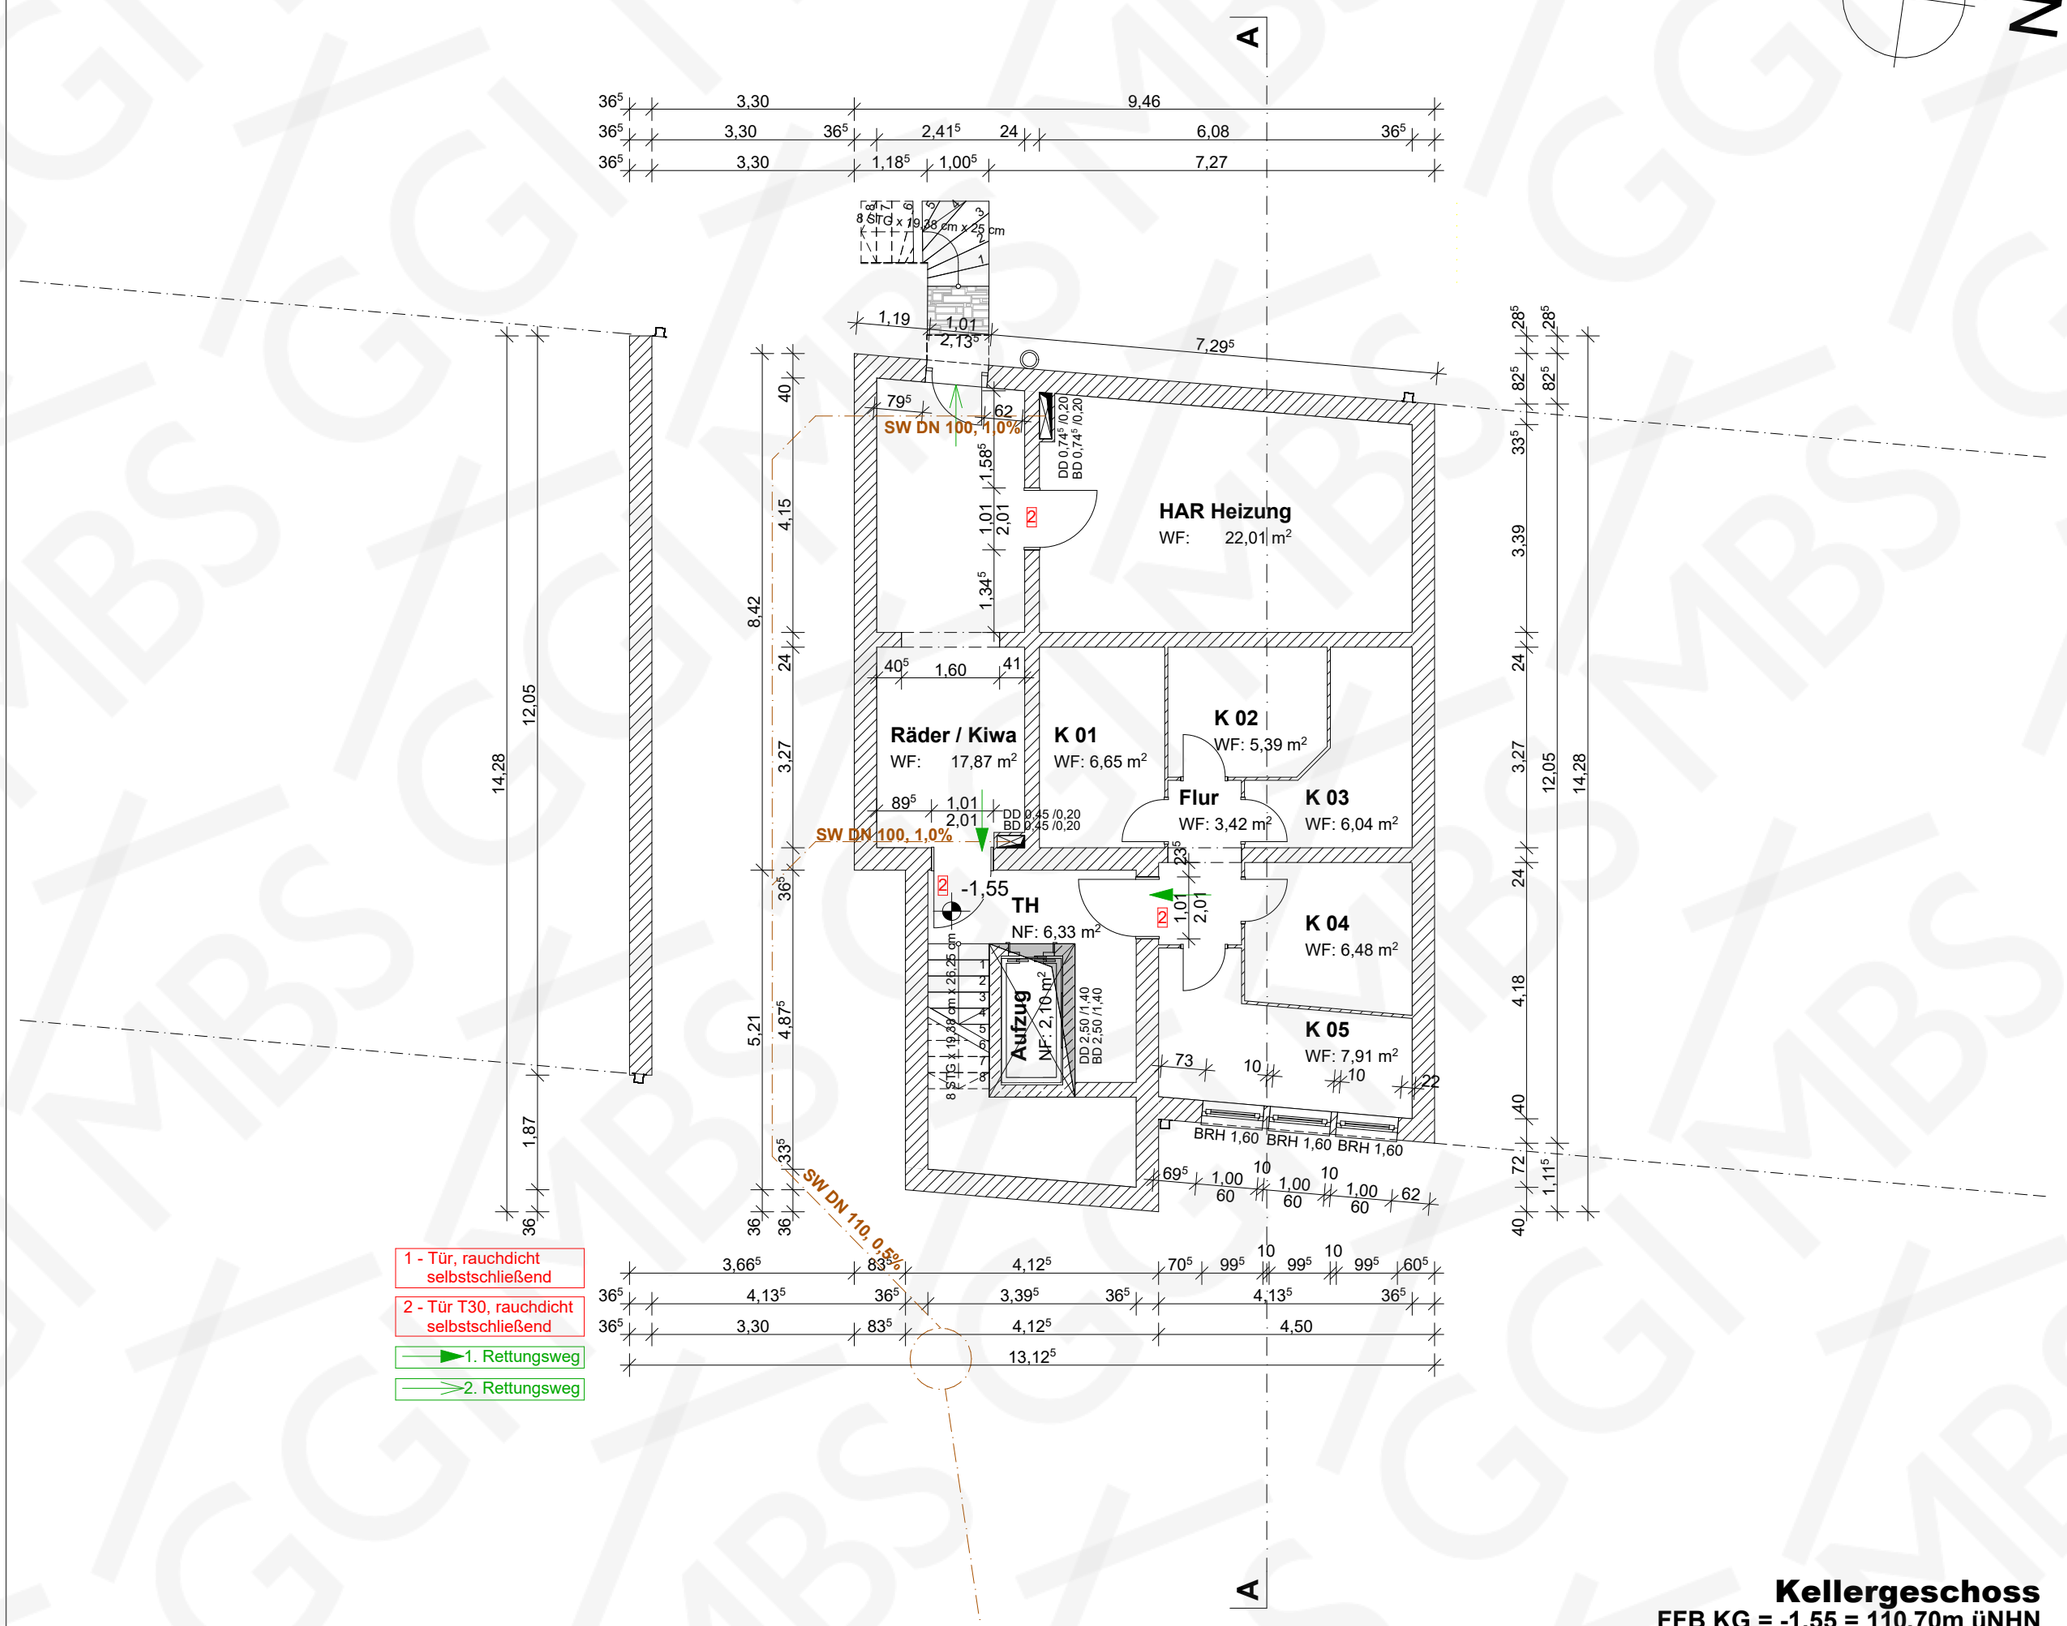

Kellergeschoss
FFB KG = -1,55 = 110,70m üNHN

Ind.	Datum	Änderungen, Ergänzungen

MAßSTAB	**M 1:100**
PLANSTAND	**GENEHMIGUNGSPLANUNG**
PROJ.-NR.	**2021-035**
DATUM/ BA	**28.06.2023/ R.Mehnert**
PLAN-NR:	**01**
EBENE	**Kellergeschoss**

BAUVORHABEN

Errichtung von 2 MFH

BAUORT

Südstraße 56
06110 Halle (Saale)

Gemarkung:Halle
Flur: 2
Flurstück: 3078/40

BAUHERR

Südstraße 56 UG
GF: Jan Witkowsky
Am Krümmling 1
06184 Kabelsketal

Unterschrift Bauherrschaft

ENTWURFSVERFASSER

INGENIEUR- UND SACHVERSTÄNDIGENBÜRO

Dipl.-Ing. Jan Witkowsky

Am Krümmling 1
06184 Kabelsketal
Fon: 0345/ 566 739- 0
Fax: 0345/ 566 739- 9
info@ggi-halle.de

Dipl.-Ing. Jan Witkowsky, IK LSA 15622

Unterschrift Entwurfsverfasser

© Weitergabe, Vervielfältigung und Verwendung der Planunterlagen nur mit ausdrücklicher Genehmigung der Architekten! Entwurf bleibt geistiges Eigentum der Verfasser.