

Die dargestellte Möblierung dient nur als Beispiel und ist nicht Bestandteil des Kaufgegenstandes

Fertigung
 Aufteilungsplan
 Praetoriusstraße 2 - 10, 06124 Halle
 Gem. Halle - Neustadt Flur 7
 Flurstück 114
 Erdgeschoss HNr. 2+3

MAßSTAB	M 1:100, 1:1000
PLANSTAND	Abgeschlossenheitsbescheinigung
PROJ.-NR.	2021-034
DATUM/ BA	15.03.2022/ J. Böttke
PLAN-NR.	H-2+3/ 02
EBENE	Erdgeschoss HNr. 2+3

BAUVORHABEN
 Abgeschlossenheitsbescheinigung für MFH "Praetoriusstraße 2 - 10"

BAUORT
 Praetoriusstraße 2 - 10
 06124 Halle (Saale)
 Gemarkung: Halle-Neustadt
 Flur: 7
 Flurstück: 114

BAUHERR
 TM Objekte Halle747 GmbH
 Blumenstraße 11
 65189 Wiesbaden




Unterschrift Bauherrschaft

ENTWURFSVERFASSER
INGENIEUR- UND SACHVERSTÄNDIGENBÜRO
 Dipl.-Ing. Jan Witkowsky
 Am Krümming 1
 06184 Kabelsketal
 Fon: 0345/ 566 739- 0
 Fax: 0345/ 566 739- 9
 info@ggi-halle.de

Dipl.-Ing. Jan Witkowsky, IK LSA 15622

Unterschrift Entwurfsverfasser

© Weitergabe, Vervielfältigung und Verwendung der Planunterlagen nur mit ausdrücklicher Genehmigung der Architekten! Entwurf bleibt geistiges Eigentum der Verfasser.

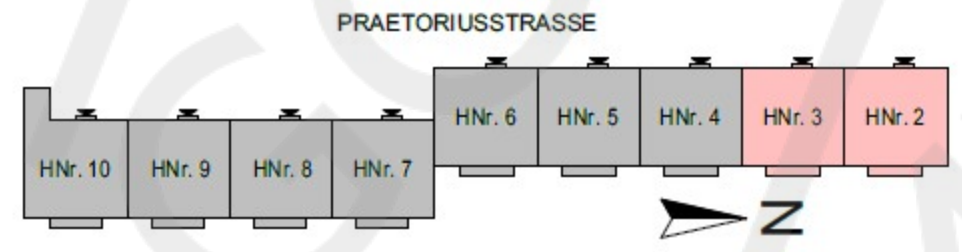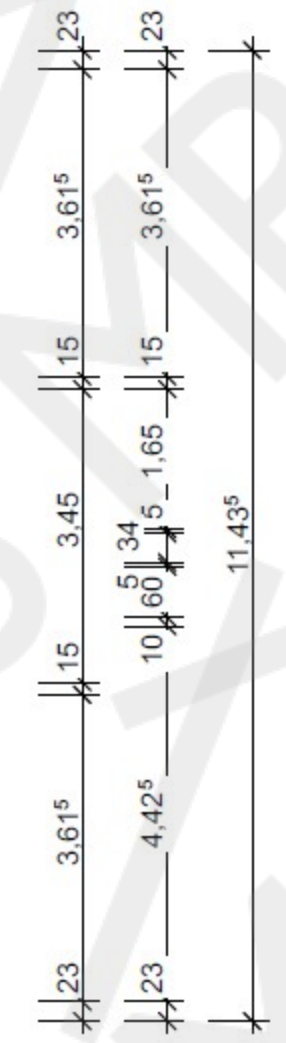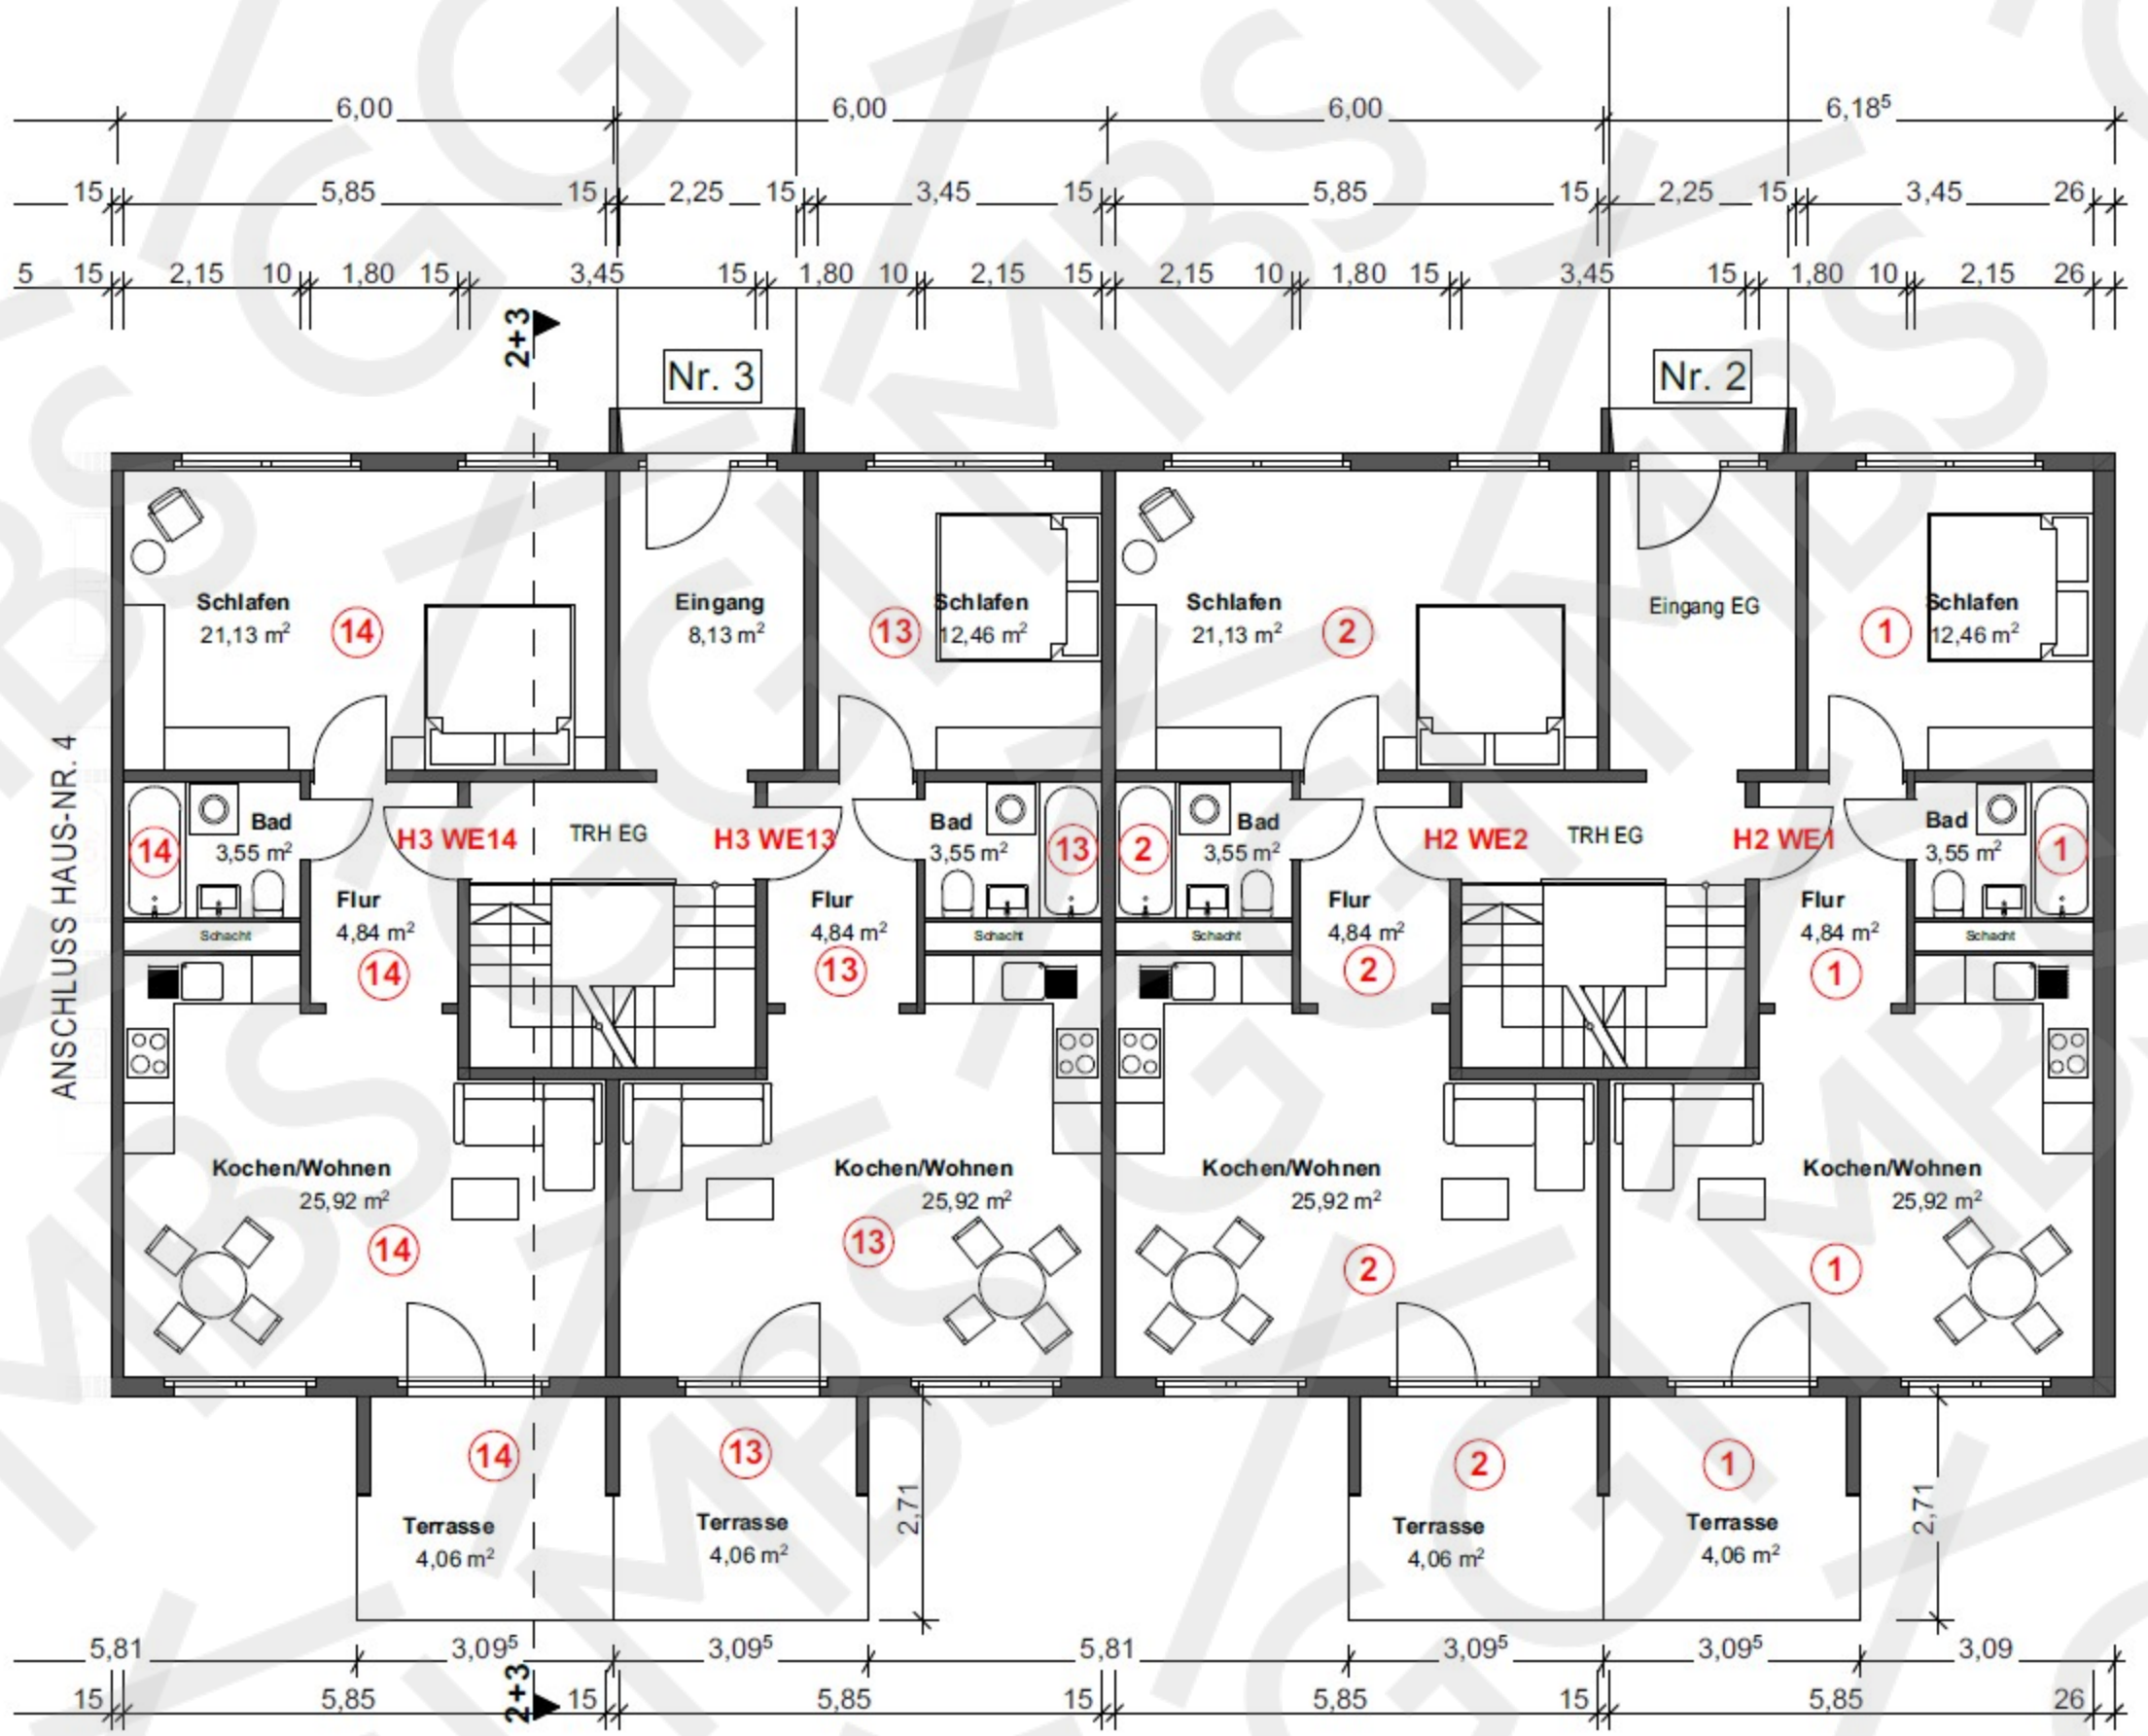

ANSCHLUSS HAUS-NR. 4

PRAETORIUSSTRASSE

